


"*Lotissement Partiel du Gauchey*"

PLAN DE SITUATION

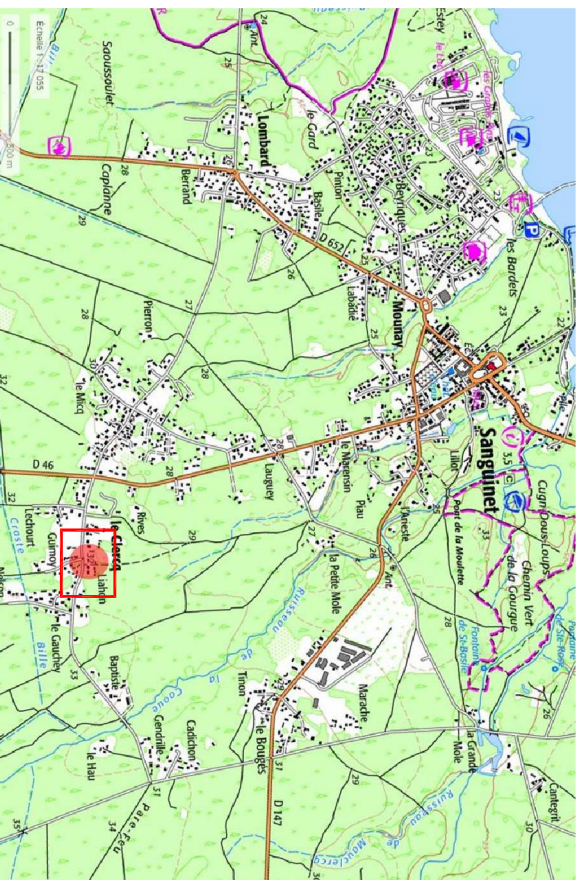

Sans échelle

PLAN D'ENSEMBLE FIGURATIF




SANGUINET  
*Partiel du Gauchey*

Références cadastrales :  
Section DL n°353 / 356

LOT N°3  
Plan de Bornage

Superficie du lot = 900 m<sup>2</sup>

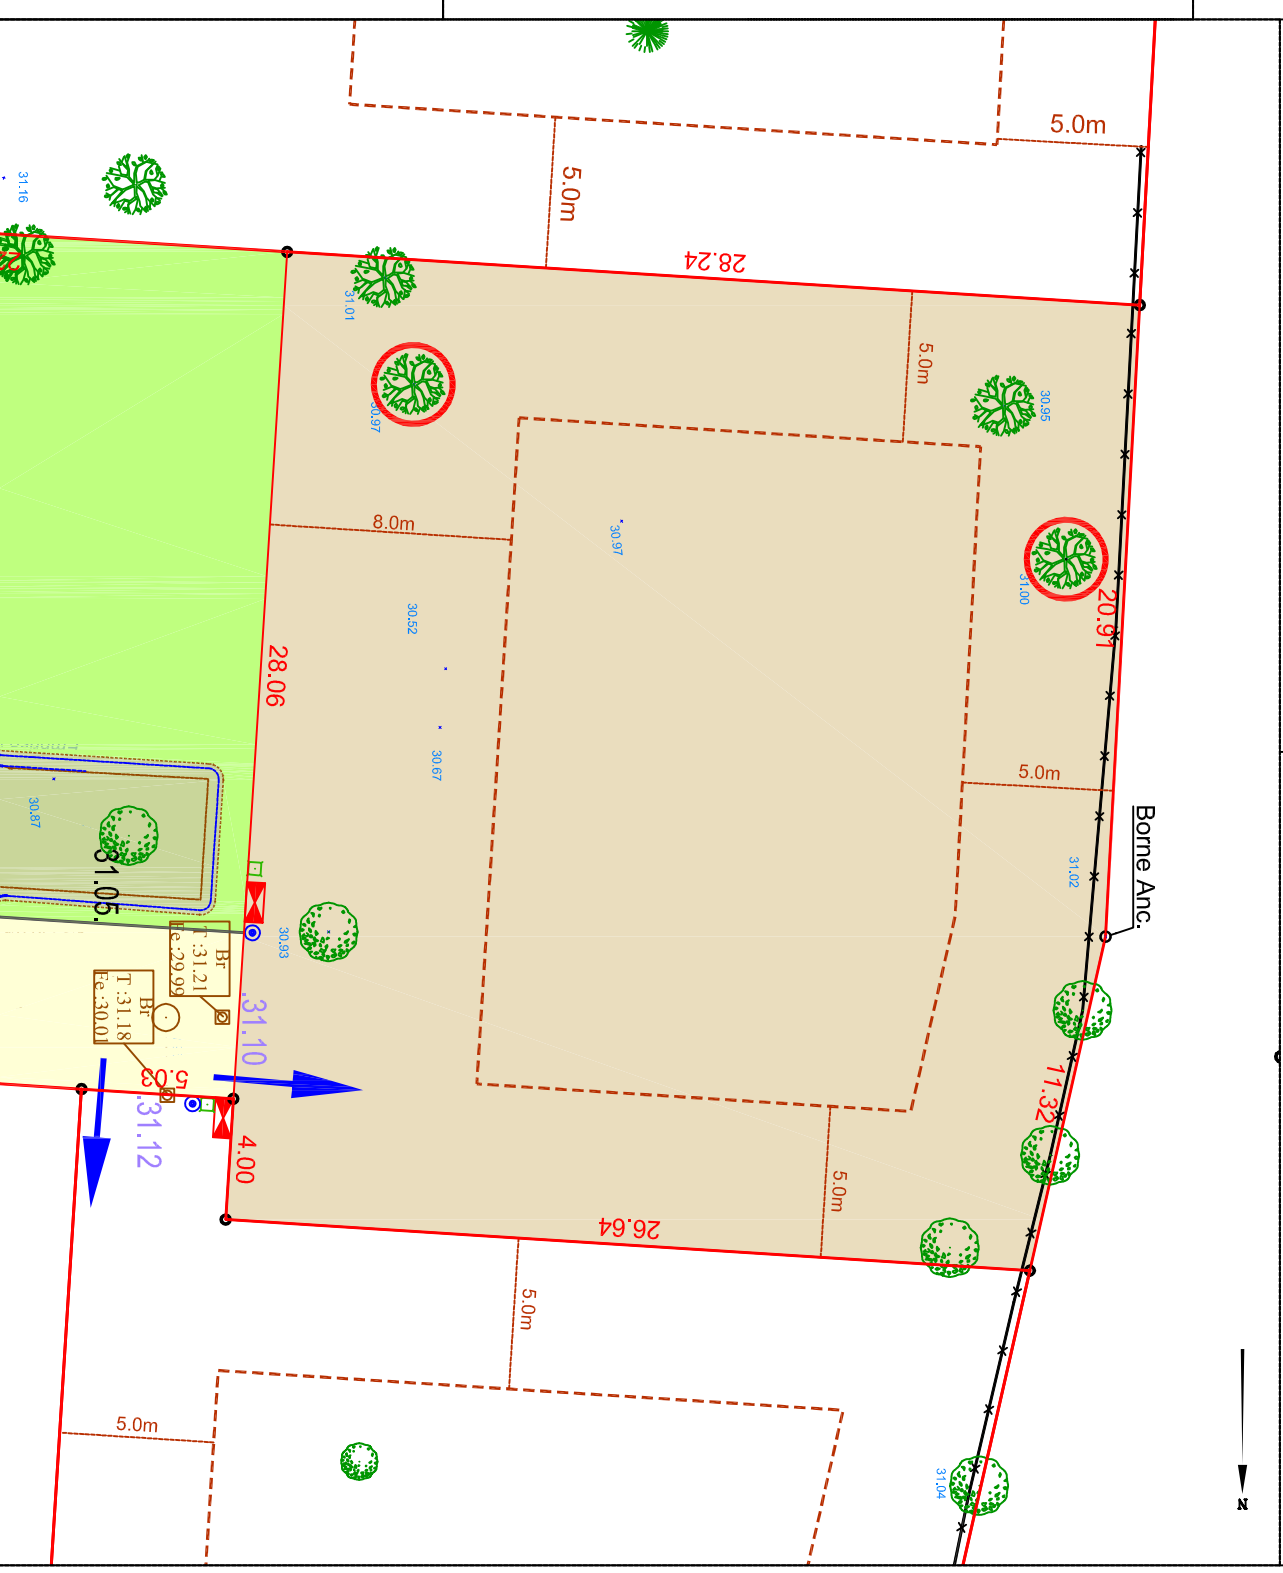

**Légende :**

Lot privatif	Zone aedificandi des constructions
Raccordement chemin du Gauchey	Zone de recul / défense incendie feu de forêt
Voirie	Accès au lot
Places de stationnement	Ligne EDF basse tension
Espaces verts communs	Ligne EDF
Noüe	
Arbres existants	

**Les emplacements des points de branchement ne sont donnés qu'à titre indicatif :**

Electricité	0.00	Altimétrie du terrain naturel
Eaux usées	0.00	Cote de nivellement entrée de lot projet
Eau potable	0.00	Cote de nivellement voirie projet
Télécom		

**Maitre d'ouvrage**  
COMMUNE DE SANGUINET  
1 Place de la Mairie  
40 460 SANGUINET  
Tel : 05 58 82 11 82

**Maitre d'oeuvre**  
SELARL AUGE  
Société de Géomètres Experts  
57 Rue du Port  
33280 LA TESTE DE BUCH  
Tel: 05 57 52 77 52  
Email: contact@auge.fr

**Echelle : 1/250**

**Dossier : 17.015**  
**Date : Juillet 2022**